


**Agenzia del Territorio
CATASTO FABBRICATI
Ufficio Provinciale di
Torino**

Dichiarazione protocollo n. _____ del _____
Planimetria di u.i.u. in Comune di Grugliasco
Via Trieste civ. 15


Identificativi Catastali:
Sezione:
Foglio: 2
Particella: 965
Subalterno: 1

Compilata da:
Falduto Giuseppe
Iscritto all'albo:
Geometri
Prov. Torino N. 5939

Scheda n. 1 Scala 1:200

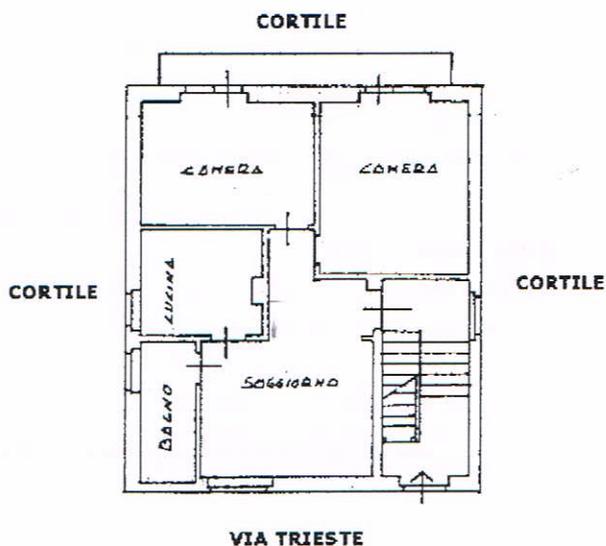

PIANTA PIANO TERRENO
H. 3,00

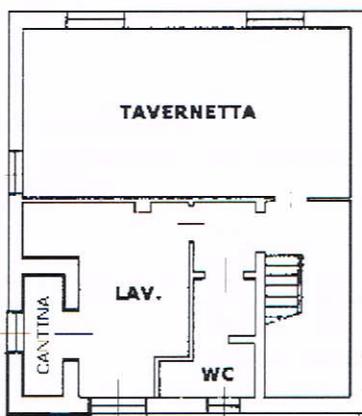

PIANTA PIANO INTERRATO
H. 2,30

ORIENTAMENTO

