

**Agenzia delle Entrate
CATASTO FABBRICATI
Ufficio Provinciale di
Imperia**

Dichiarazione protocollo n. IM0045566 del 20/05/2015

Planimetria di u.i.u. in Comune di Ventimiglia

Corso Arturo Toscanini (latte)

civ.

Identificativi Catastali:

Sezione:

Foglio: 56

Particella: 404

Subalterno: 5

Compilata da:

Capaccioni Riccardo

Iscritto all'albo:

Geometri

Prov. Imperia


N. 1398

Scheda n. 1

Scala 1:200

Pianta Piano Primo Sottostrada

Abitazione - H. ml. 2.80

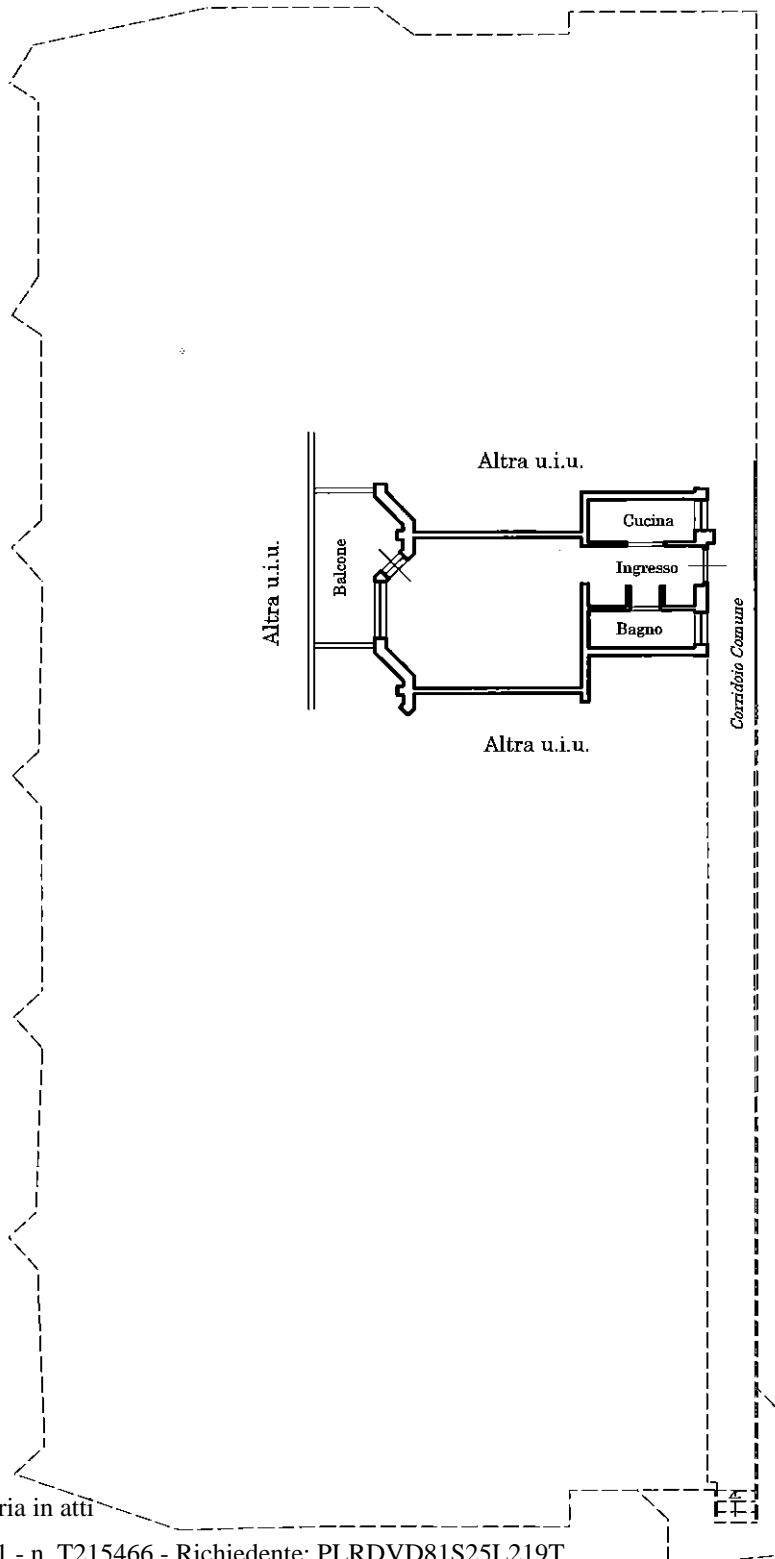

Catasto dei Fabbricati - Situazione al 29/11/2021 - Comune di VENTIMIGLIA (L74) - < Foglio: 56 - Particella: 404 - Subalterno: 5 >
CORSO ARTURO TOSCANINI piano: 5 interno: 39;

Ultima planimetria in atti