



MINISTERO DELLE FINANZE
DIREZIONE GENERALE DEL CATASTO E DEI SERVIZI TECNICI ERARIALI

3491


82

am3 n am3on
via Roccaforte 33

ACCERTAMENTO GENERALE DELLA PROPRIETA' IMMOBILIARE URBANA
(R. DECRETO LEGGE 13 APRILE 1939 - XVII N°652)

Planimetria degli immobili urbani denunciati con la Scheda N°
Città: TORINO Ditta: CRIDA DR. C. LILLO DI VINCHENZO
Via: ROCCAFORTE N. 33
Seguono cognome, nome, paternalità del solo primo intestatario

ACCERTAMENTO GENERALE DELLA PROPRIETA' IMMOBILIARE URBANA
(R.D.L. 13 aprile 1939 - XVII, n. 652)
COMUNE di Torino
Talloncino di riscontro DELLA SCHEDA NUMERO
29 APR 1940
1321613

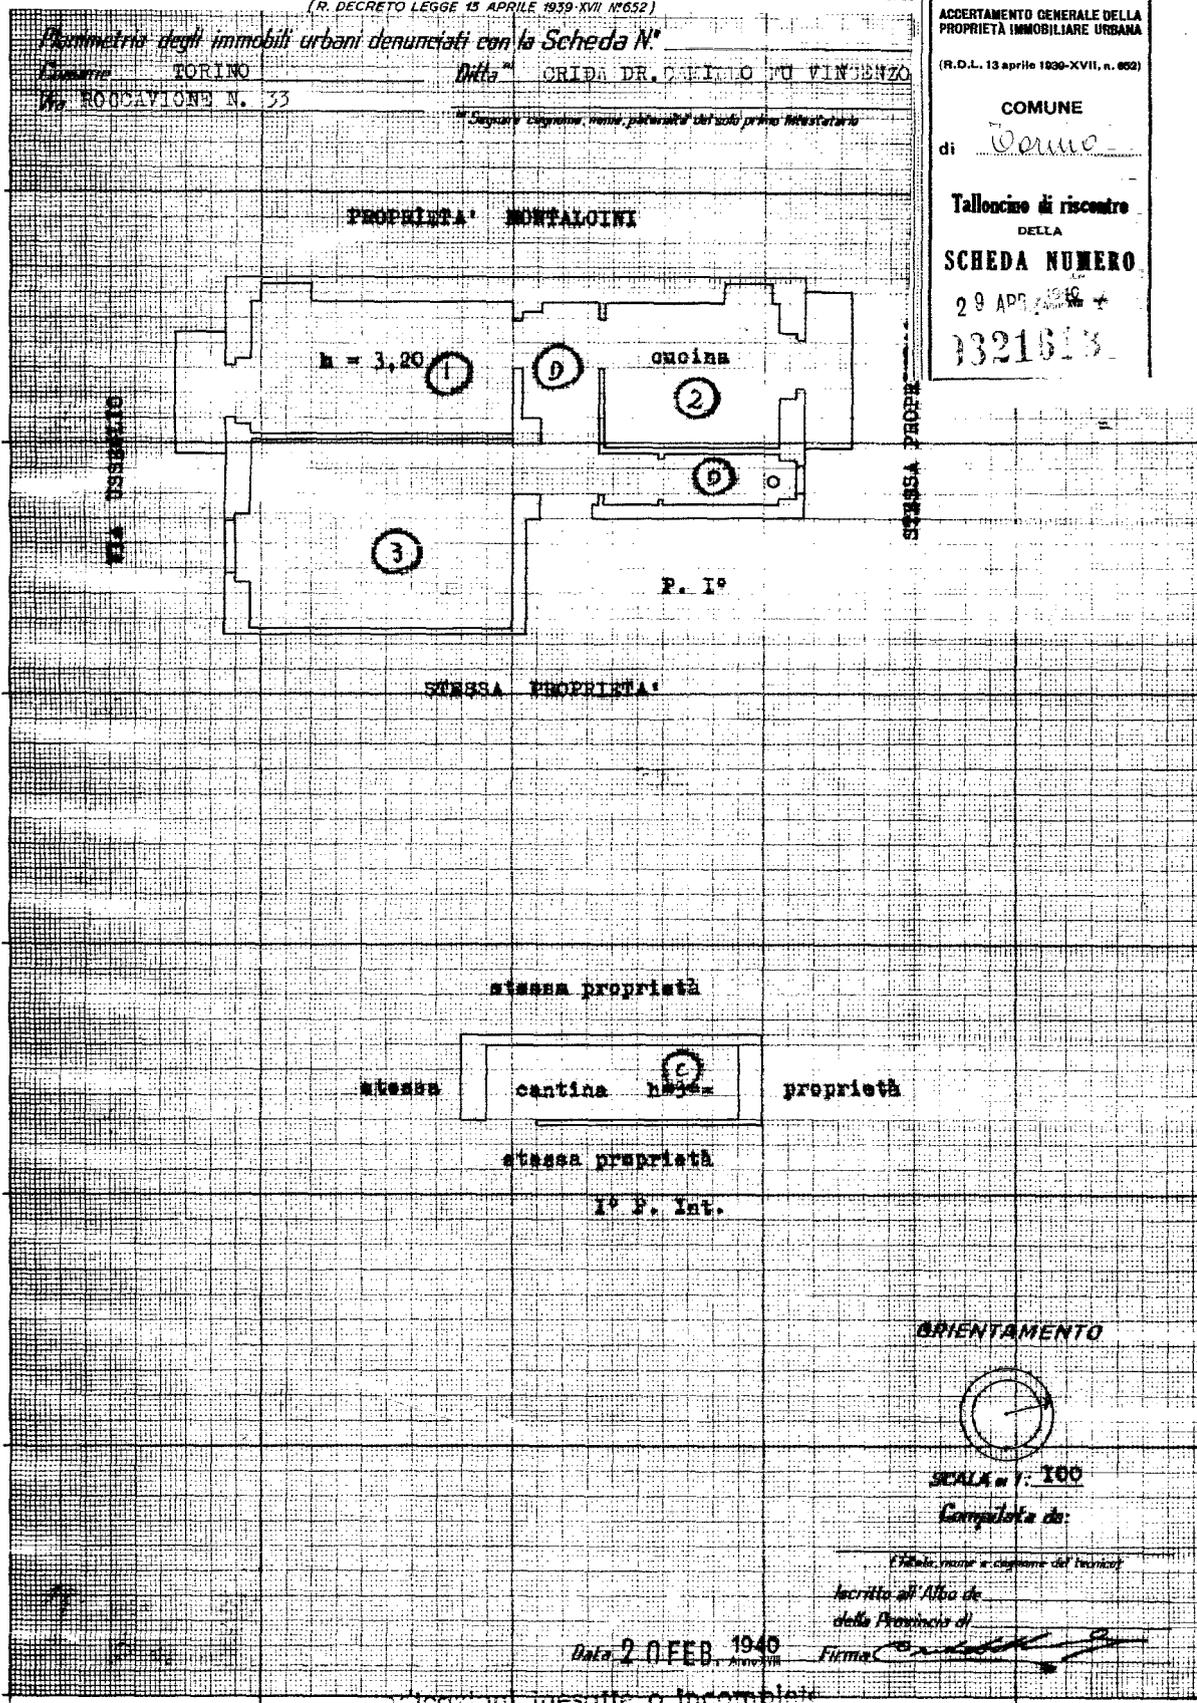

Data 20 FEB 1940

Firma [Signature]
Iscritto all'Albo de
della Provincia di

Catasto dei Fabbricati - Situazione al 12/02/2021 - Comune di TORINO (L219) - < Foglio: 1107 - Particella: 674 - Subalterno: 29 >
VIA USSEGLIO LEOPOLDO n. 18 piano: 1;

Ultima planimetria in atti