


VIA PIETRO COSSA 105_EDIFICIO A

TRILOCALE TIPOLOGIA DISTRIBUTIVA 28

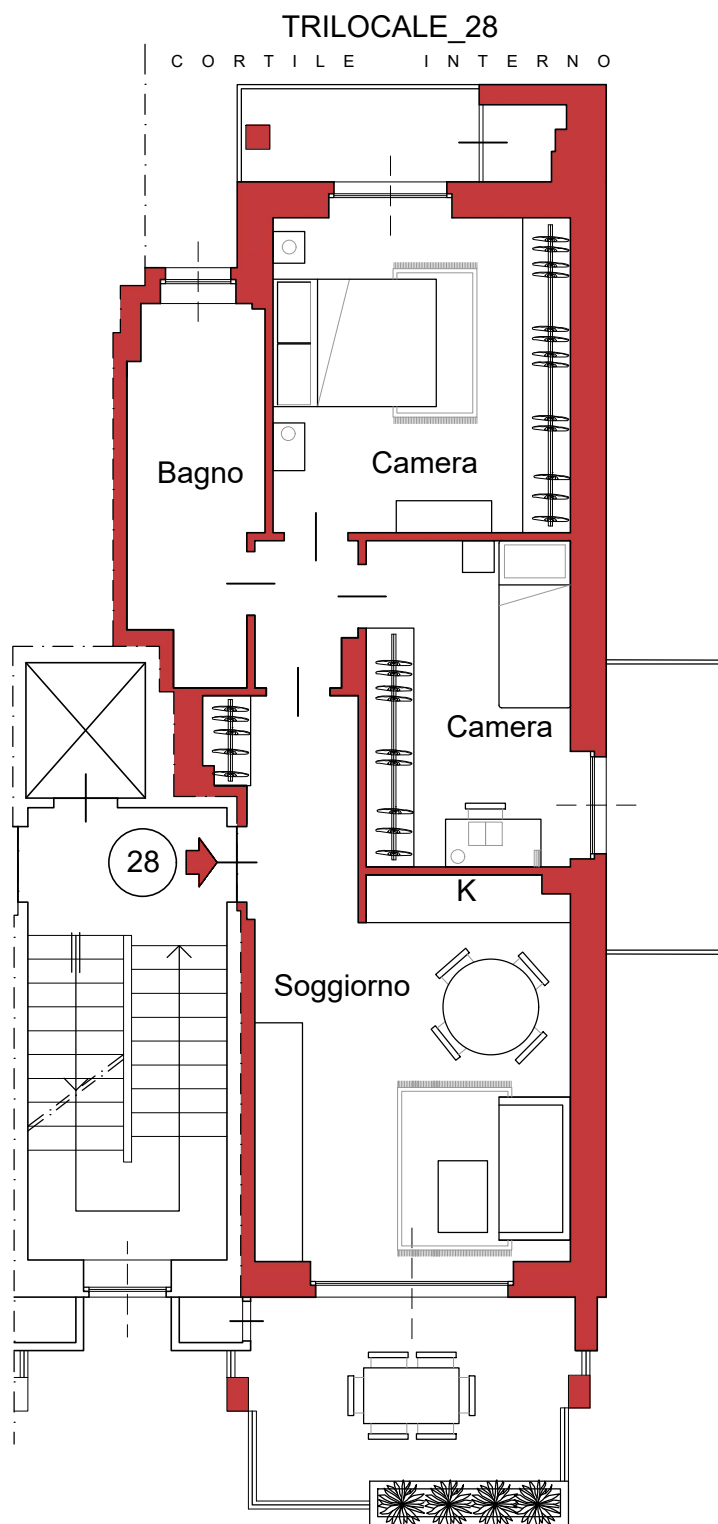

La presente planimetria è puramente indicativa e non
costituisce elemento contrattuale e/o di misura.

IMPRESA RISTA

Ufficio vendite: Via Pietro Cossa 107 (TO), Tel. 0119576960/3356961890