

**Agenzia del Territorio
CATASTO FABBRICATI
Ufficio Provinciale di
Torino**

Dichiarazione protocollo n. TO0210012 del 16/05/2005

Planimetria di u.i.u. in Comune di Rivoli

Via Santorre Santarosa

civ. 7

Identificativi Catastali:

Sezione:

Foglio: 8

Particella: 219

Subalterno: 7

Compilata da:

Borgna Guido

Iscritto all'albo:


Geometri

Prov. Torino

N. 4764

Scheda n. 1

Scala 1:200

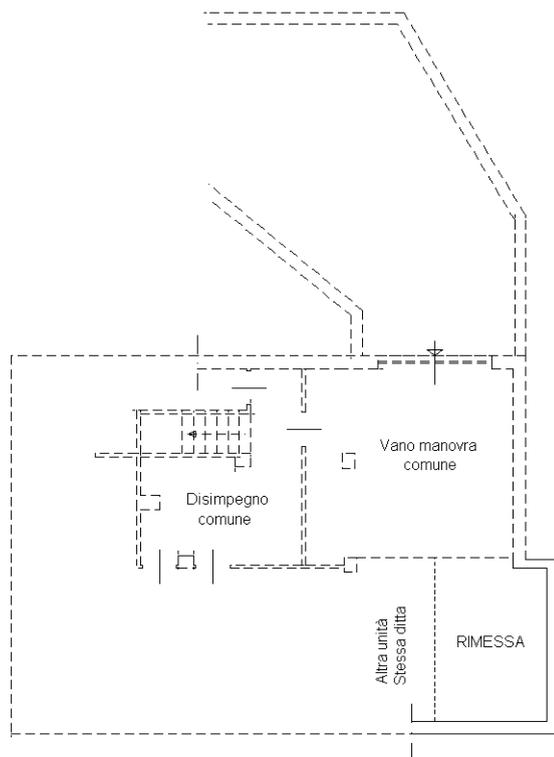

PIANO INTERRATO H. = 2,70 m.



Catasto dei Fabbricati - Situazione al 09/12/2020 - Comune di RIVOLI (H355) - < Foglio: 8 - Particella: 219 - Subalterno: 7 >
VIAS. DI SANTAROSA n. 7 piano: S1;

Ultima planimetria in atti