

**Agenzia delle Entrate
CATASTO FABBRICATI
Ufficio Provinciale di
Torino**

Dichiarazione protocollo n. TO0411735 del 03/11/2014

Planimetria di u.i.u. in Comune di Venaria

Via Antonio Sciesa

civ. 32

Identificativi Catastali:


Sezione:
Foglio: 25
Particella: 26
Subalterno: 73

Compilata da:
Oldin Andrea
Iscritto all'albo:
Geometri


Prov. Torino

N. 7034

Scheda n. 1 Scala 1:200

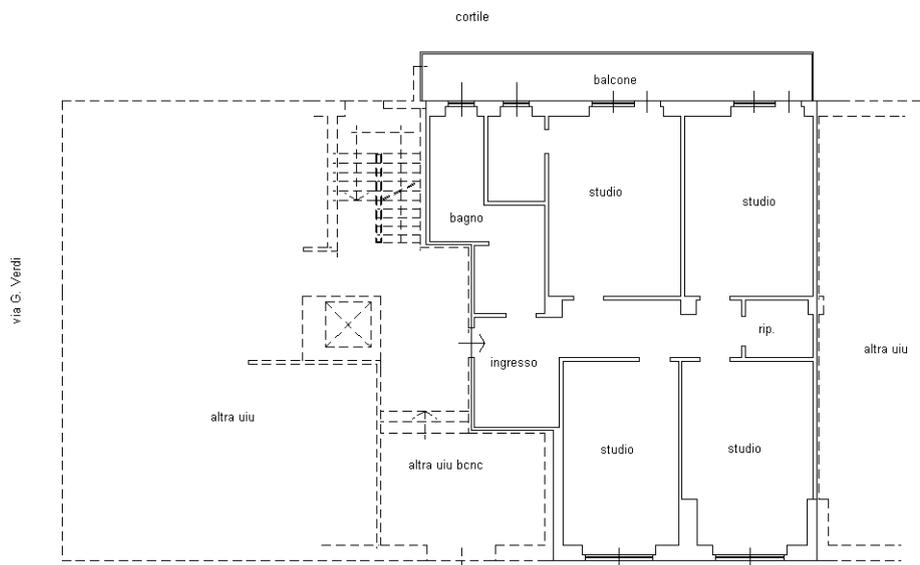

piano rialzato h = 3.00 ml

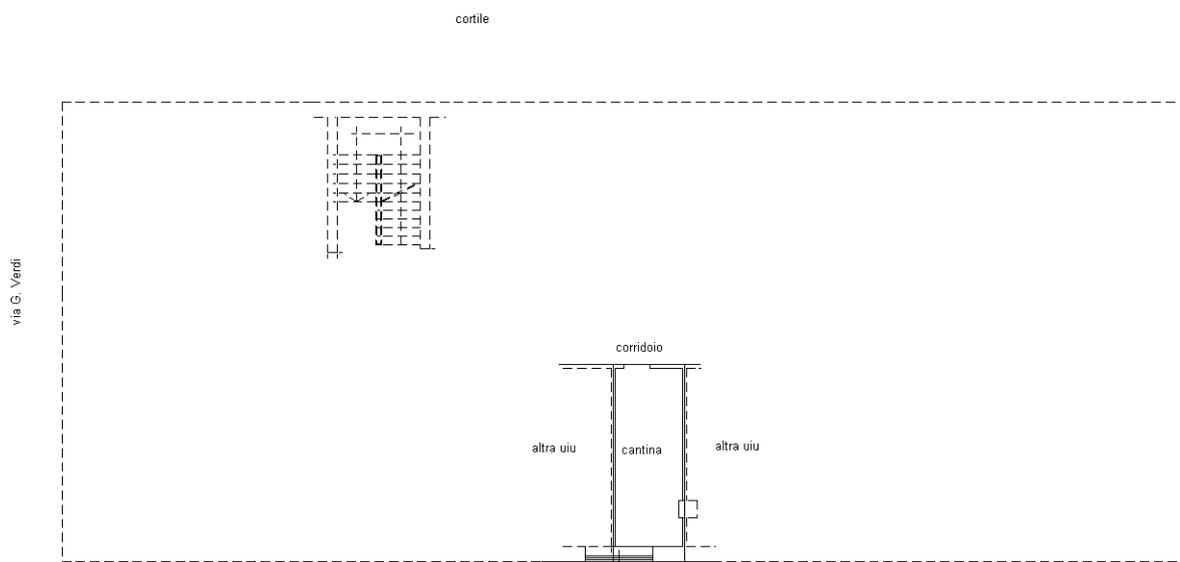

piano interrato h = 3.00 ml

Ultima planimetria in atti

Catasto dei Fabbricati - Situazione al 27/10/2021 - Comune di VENARIA REALE (L727) - < Foglio: 25 - Particella: 26 - Subalterno: 73 >
VIA ANTONIO SCIESA n. 32 piano: T-S1;